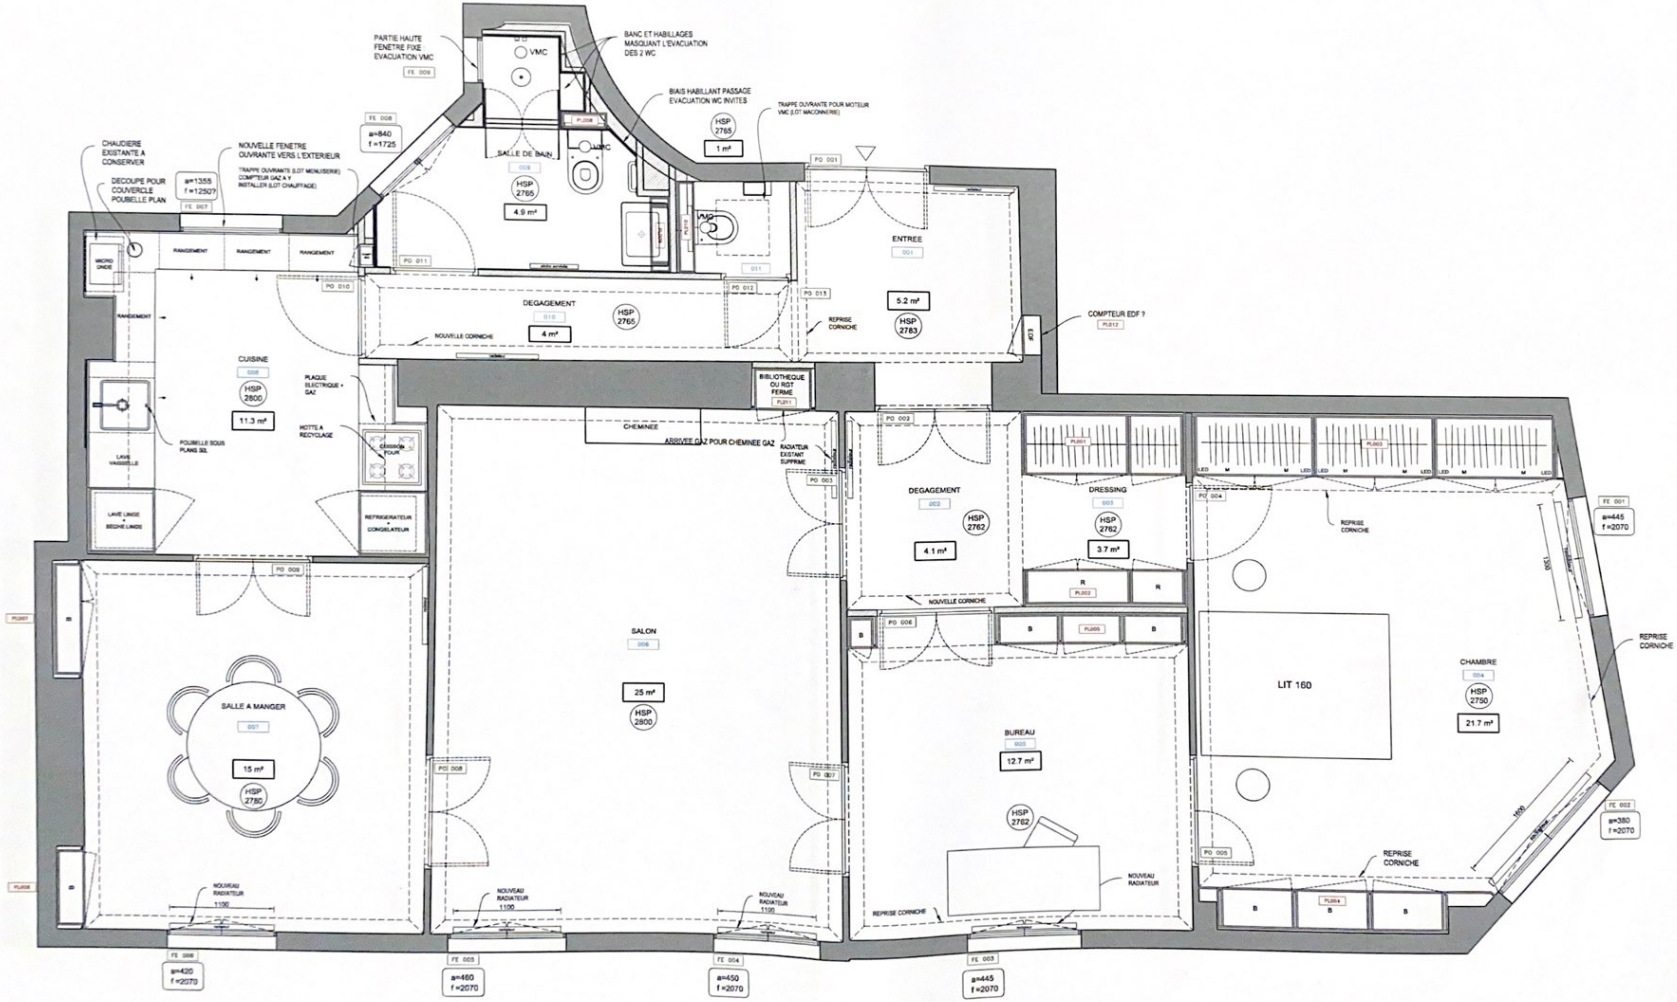
PARTIE HAUTE FENETRE FIXE EVACUATION VMC
FE 009
VMC
BANC ET HABILLAGES MASQUANT L'EVACUATION DES 2 WC
BIAIS HABILLANT PASSAGE EVACUATION WC INVITES
TRAPPE OUVRANTE POUR MOTEUR VMC (LOT MACONNERIE)
HSP 2765
1 m²
FE 008
a=840
f =1725
SALLE DE BAIN
009
HSP 2765
4.9 m²
WC
PO 001
ENTREE
001
5.2 m²
HSP 2783
CHAUDIERE EXISTANTE A CONSERVER
NOUVELLE FENETRE OUVRANTE VERS L'EXTERIEUR
TRAPPE OUVRANTE (LOT MENUISERIE) COMPTEUR GAZ A Y INSTALLER (LOT CHAUFFAGE)
DECOUPE POUR COUVERCLE POUBELLE PLAN
a=1355
f =12507
FE 007
RANGEMENT
RANGEMENT
RANGEMENT
MICRO ONDE
PO 010
PO 011
PO 012
PO 013
DEGAGEMENT
010
4 m²
HSP 2765
NOUVELLE CORNICHE
REPRISE CORNICHE
COMPTEUR EDF ?
PL013
CUISINE
008
HSP 2800
11.3 m²
PLAQUE ELECTRIQUE + GAZ
HOTTE A RECYCLAGE
POUBELLE SOUS PLANS 30L
LAVE VAISSELLE
LAVE LINGE + SECHE LINGE
REFRIGERATEUR CONGELATEUR
BIBLIOTHEQUE OU MUR FERME
PL011
CHEMINEE
ARRIVEE GAZ POUR CHEMINEE GAZ
RADIATEUR EXISTANT SUPPRIME
PO 003
PO 002
DEGAGEMENT
002
4.1 m²
HSP 2762
DRESSING
005
3.7 m²
HSP 2762
NOUVELLE CORNICHE
PO 004
REPRISE CORNICHE
FE 001
a=445
f =2070
PO 009
SALLE A MANGER
007
15 m²
HSP 2780
SALON
006
25 m²
HSP 2800
PO 006
PO 008
PO 007
BUREAU
003
12.7 m²
HSP 2762
NOUVEAU RADIATEUR
REPRISE CORNICHE
CHAMBRE
004
HSP 2750
21.7 m²
LIT 160
REPRISE CORNICHE
PO 005
FE 002
a=380
f =2070
FE 006
a=420
f =2070
FE 005
a=460
f =2070
FE 004
a=450
f =2070
FE 003
a=445
f =2070